



VISTA DE ACCESO EXISTENTE 1 A LA FINCA


DOTACIONES URBANISTICAS EXISTENTES EN LA CALLE REAL:
 LINEA ELECTRICA ENTERRADA
 RED DE SANEAMIENTO ENTERRADO
 RED DE AGUA POTABLE ENTERRADA
 ACCESO PAVIMENTADO
 ALUMBRADO PBLICO



VISTA DE ACCESO EXISTENTE 2 A LA FINCA



VISTA DE ACCESO EXISTENTE 1 A LA FINCA

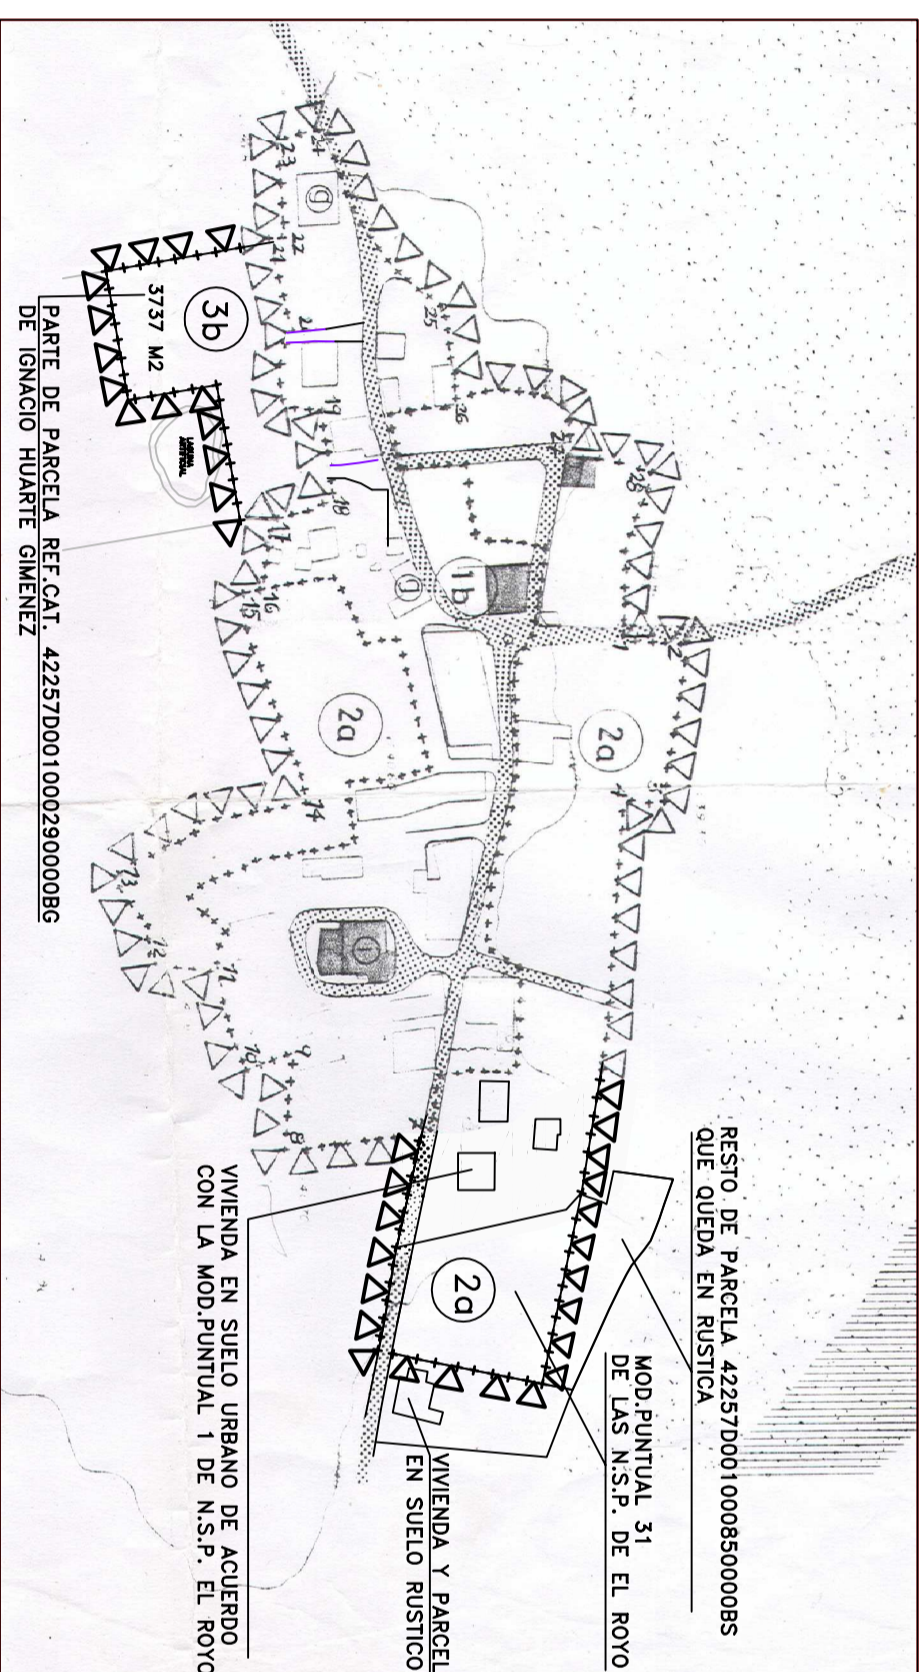


ESCALA 1:2500



DETALLES DE ACCESOS EXISTENTES 1 Y 2 A LA FINCA

ESCALA 1:1250

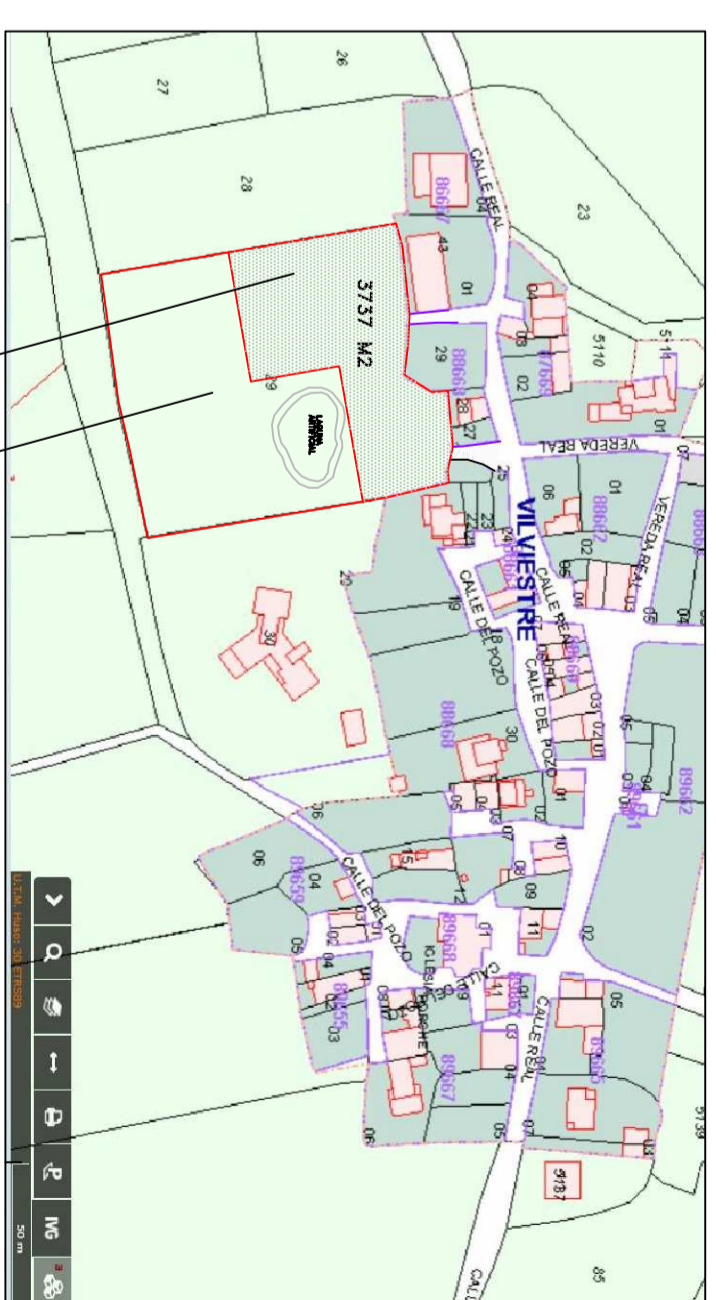

ESCALA 1:2500

MODIFICACION PUNTUAL 33 DE LAS NNSS DE PLANTEAMIENTO DE EL ROYO (SORIA)	
PROMOTOR	IGNACIO HUARTE GIMENEZ
NUM.	991
ESCALA	1:2500
FECHA	EN.2024
ARQUITECTO	JOSE ANGEL JUARRANZ ARJONA C./GEOLOGO PALACIOS 5-5-SORIA-TF.975.224292*608.834283 arquitectojuarranz@hotmail.com
DOCUMENTO PARA LA APROBACION INICIAL	EL ARQUITECTO
	PLANO NUM. 1
	- CARTOGRAFIA CATASTRAL Y PLANOS DE DELIMITACION ACTUAL Y DE LA REFORMADA - ACCESOS EXISTENTES A LA FINCA - INSTALACIONES URBANAS