




DELIMITACION DE SUELO URBANO SEGUN NORMAS SUBSIDIARIAS DE PLANEAMIENTO DE EL ROYO DE JUNIO DE 1987

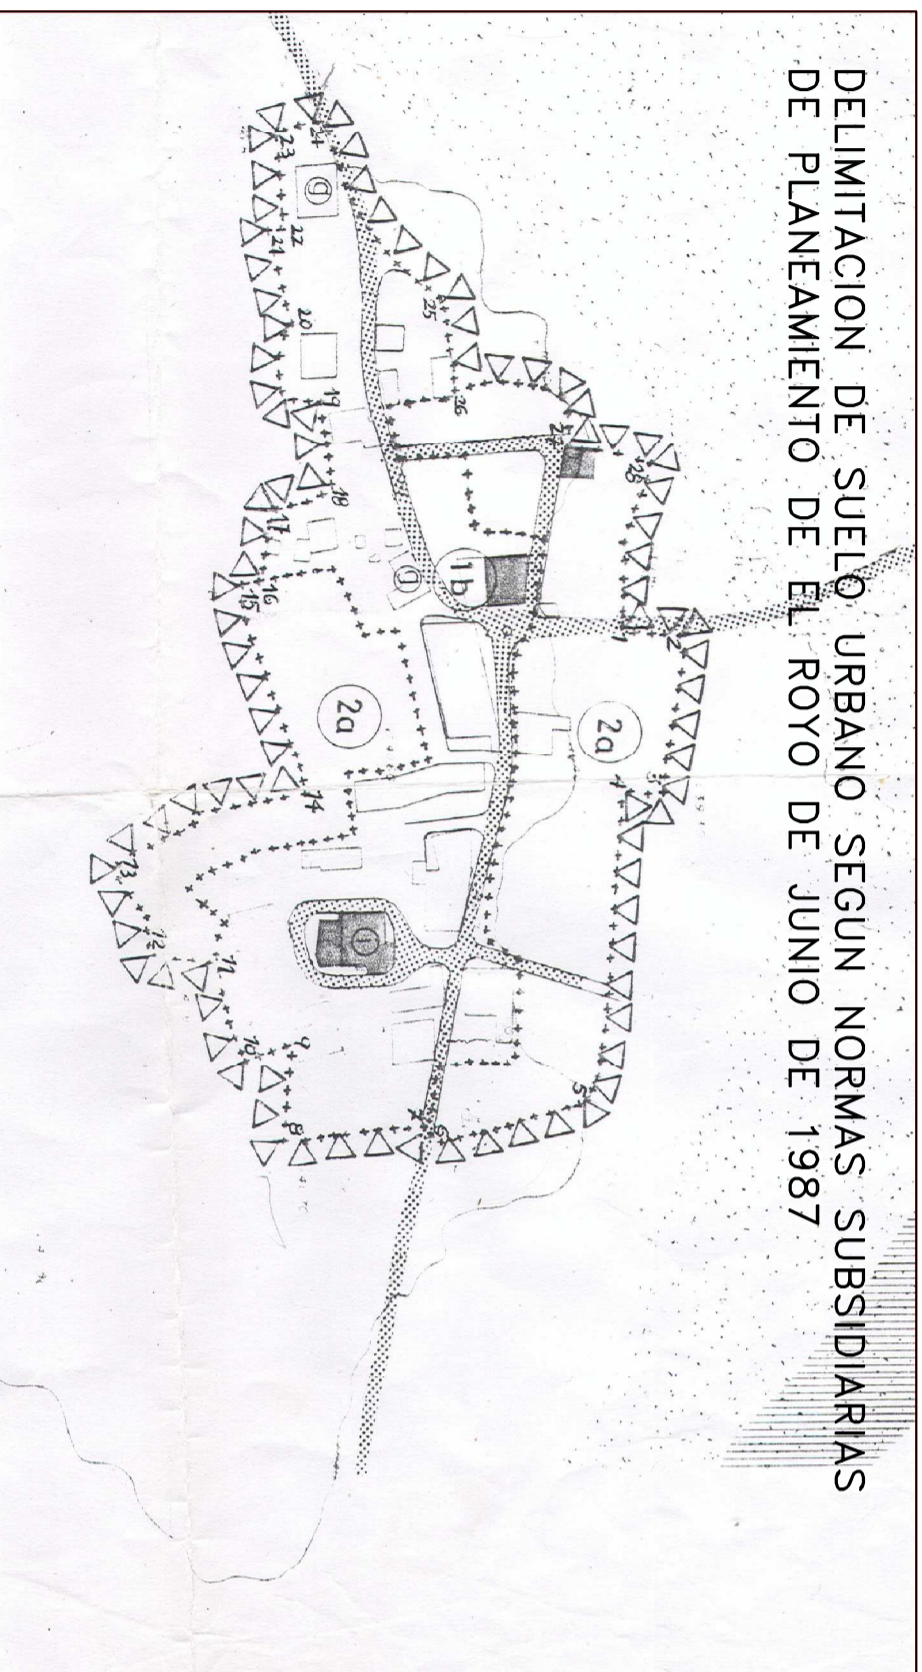


DELIMITACION DE SUELO URBANO SEGUN LA MODIFICACION PUNTUAL 1 DE SEPT. 2002 DE LAS N.S.PLANEAMIENTO DE EL ROYO

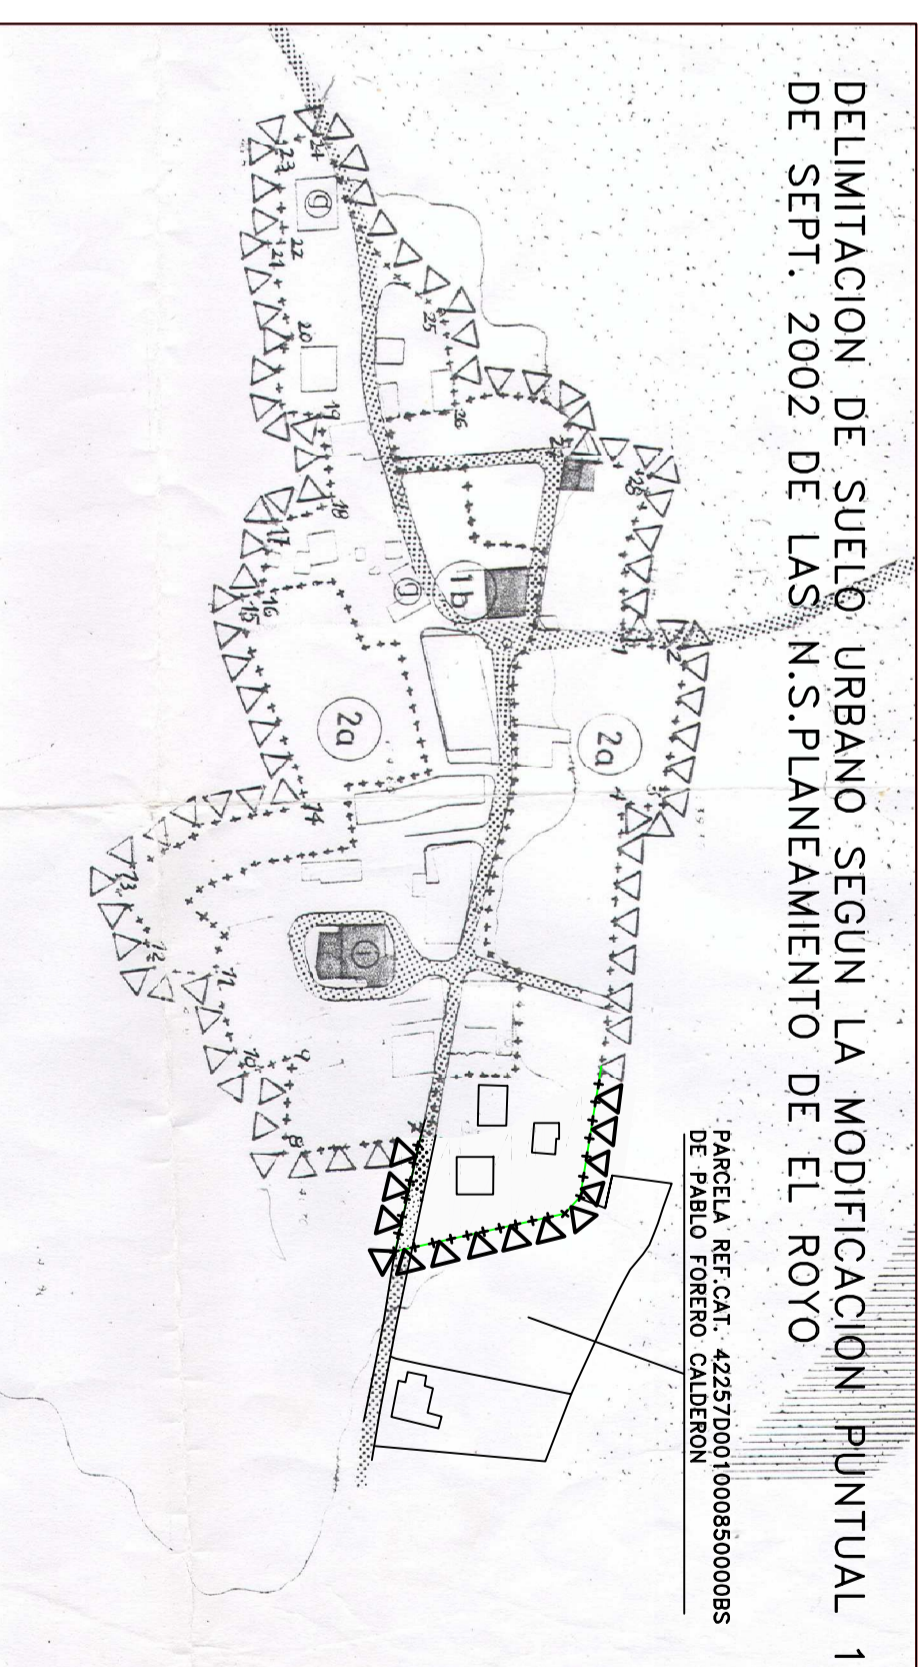

CARTOGRAFIA CATASTRAL
PROVINCIA DE SORIA
MUNICIPIO DE EL ROYO
LOCALIDAD VILVIESTRE DE LOS NABOS

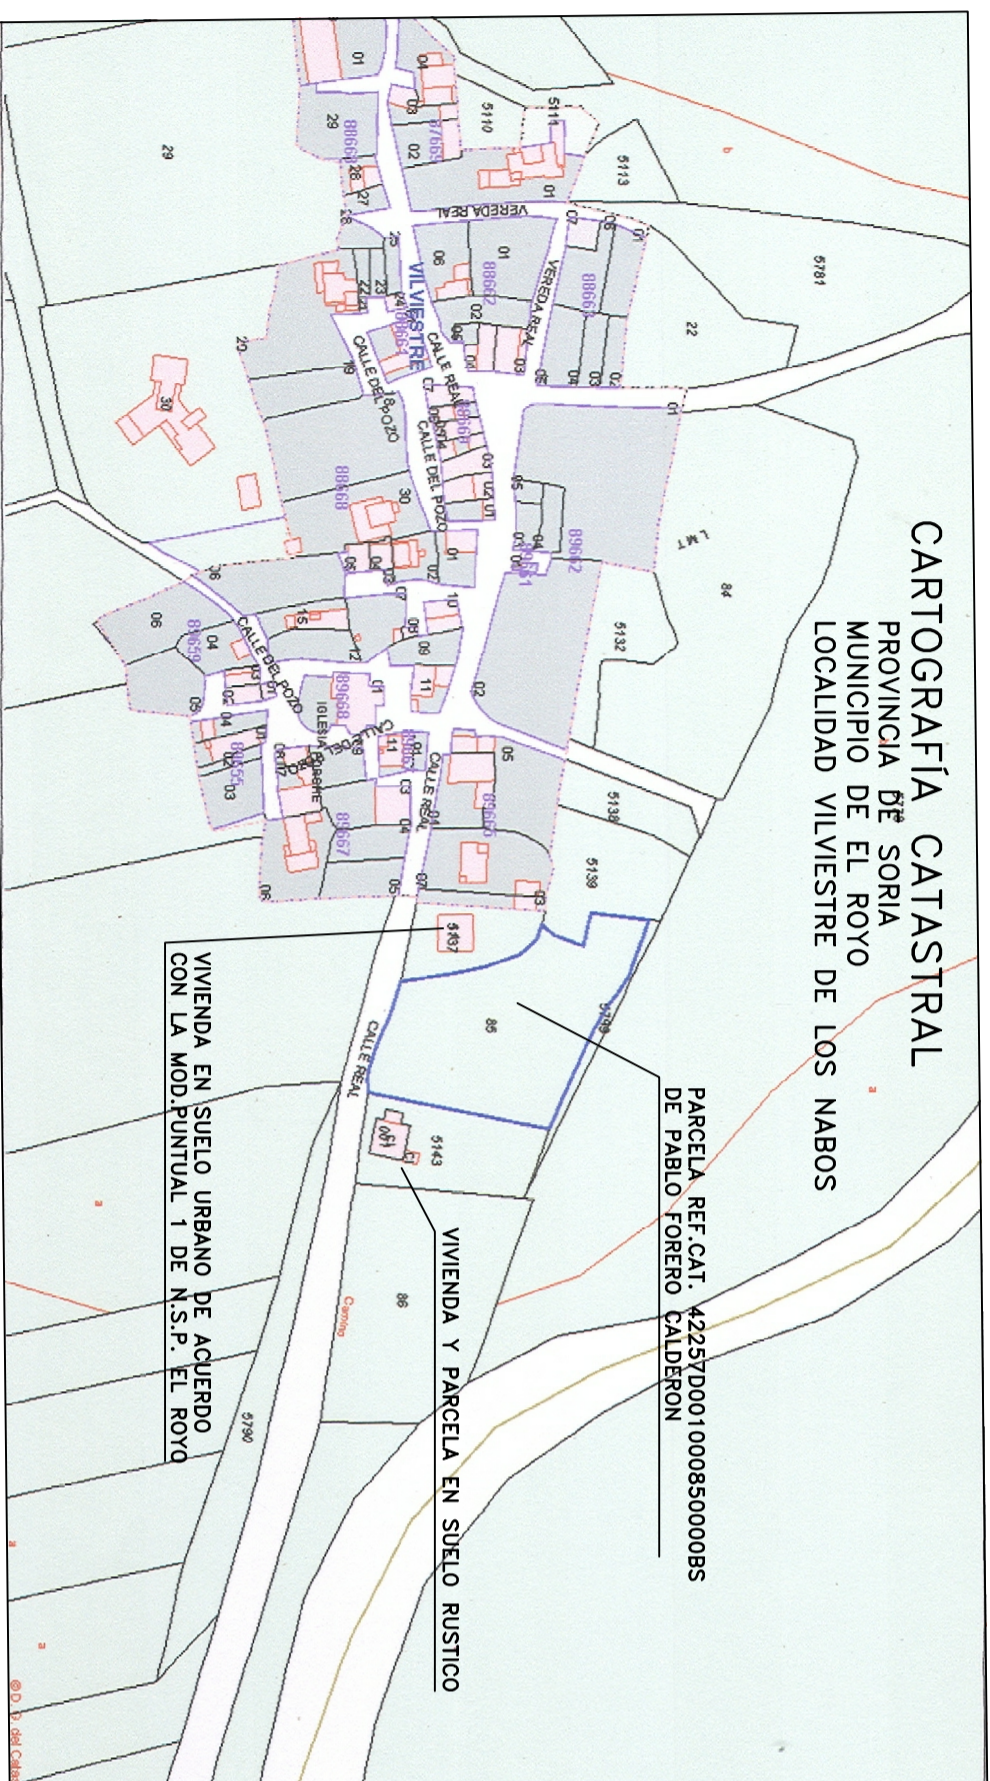

PROPUESTA DE NUEVA DELIMITACION DE SUELO URBANO (M.P.31) DE LAS N.S.PLANEAMIENTO DE EL ROYO

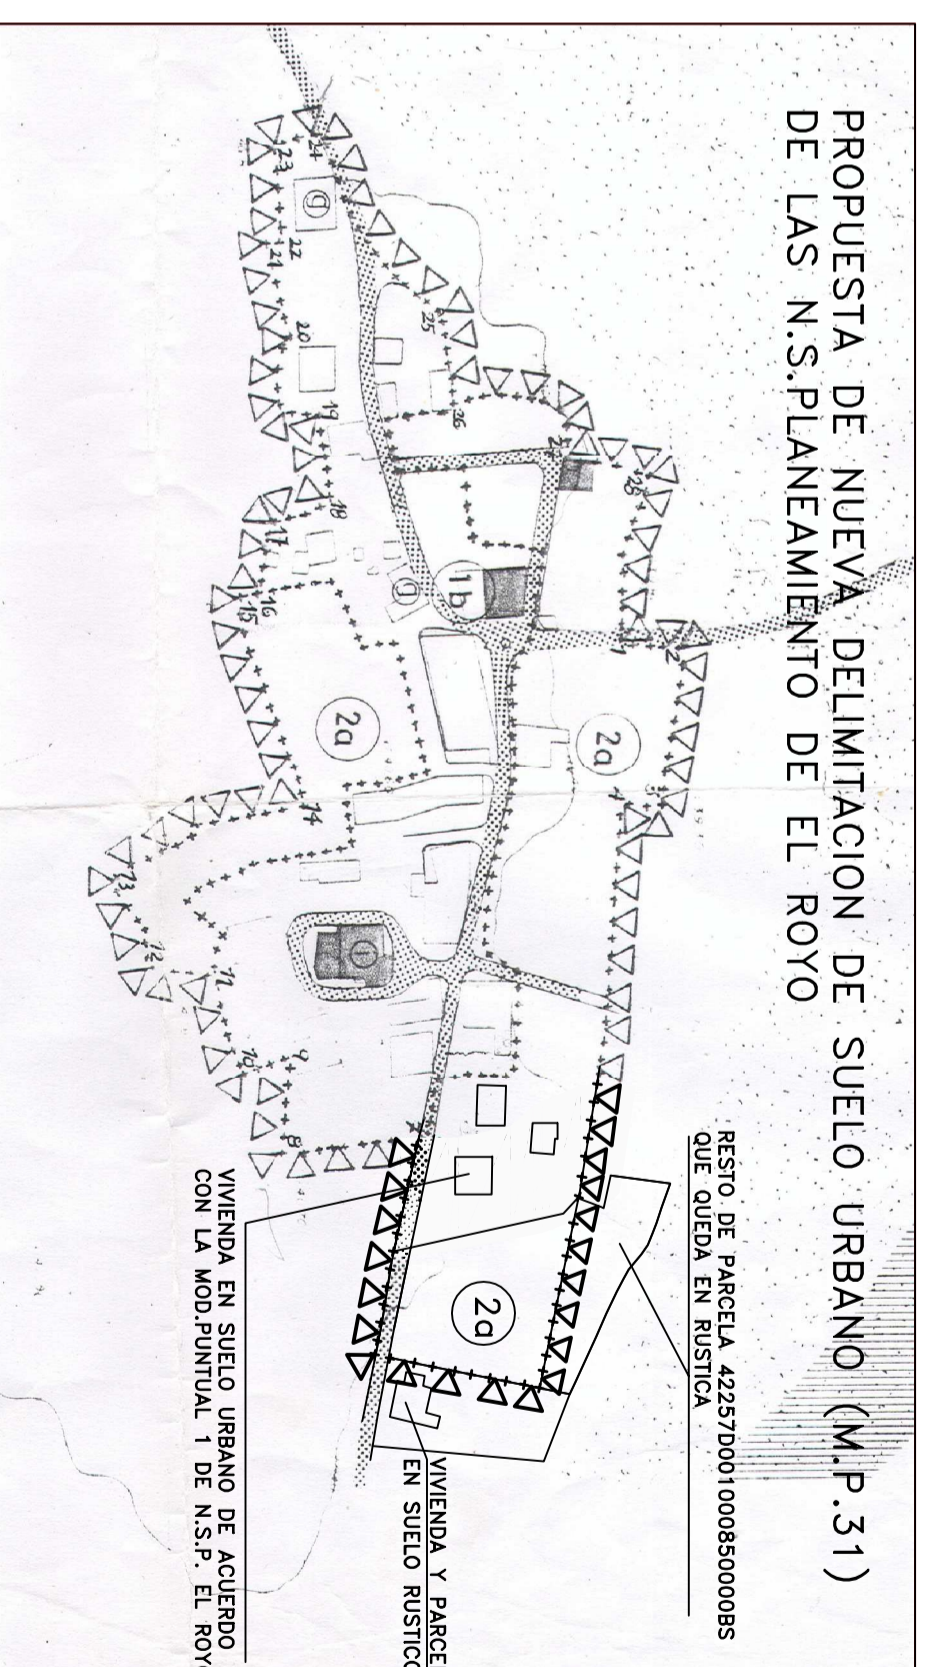

MODIFICACION PUNTUAL 31 DE LAS MNSS DE PLANEAMIENTO DE EL ROYO (SORIA)

PROMOTOR	PABLO FORERO CALDERÓN	
NUM.	985	PLANO NUM.
ESCALA	1:2500	1
FECHA	MAYO.2023	
ARQUITECTO	JOSE ANGEL JUARRANZ ARJONA C./:GEOLOGO PALACIOS 5-5-SORIA-TF.:975.224292*608.834283 arquitectojuarranz@hotmail.com	

DOCUMENTO PARA LA APROBACION INICIAL

EL ARQUITECTO

