


PARCELACION

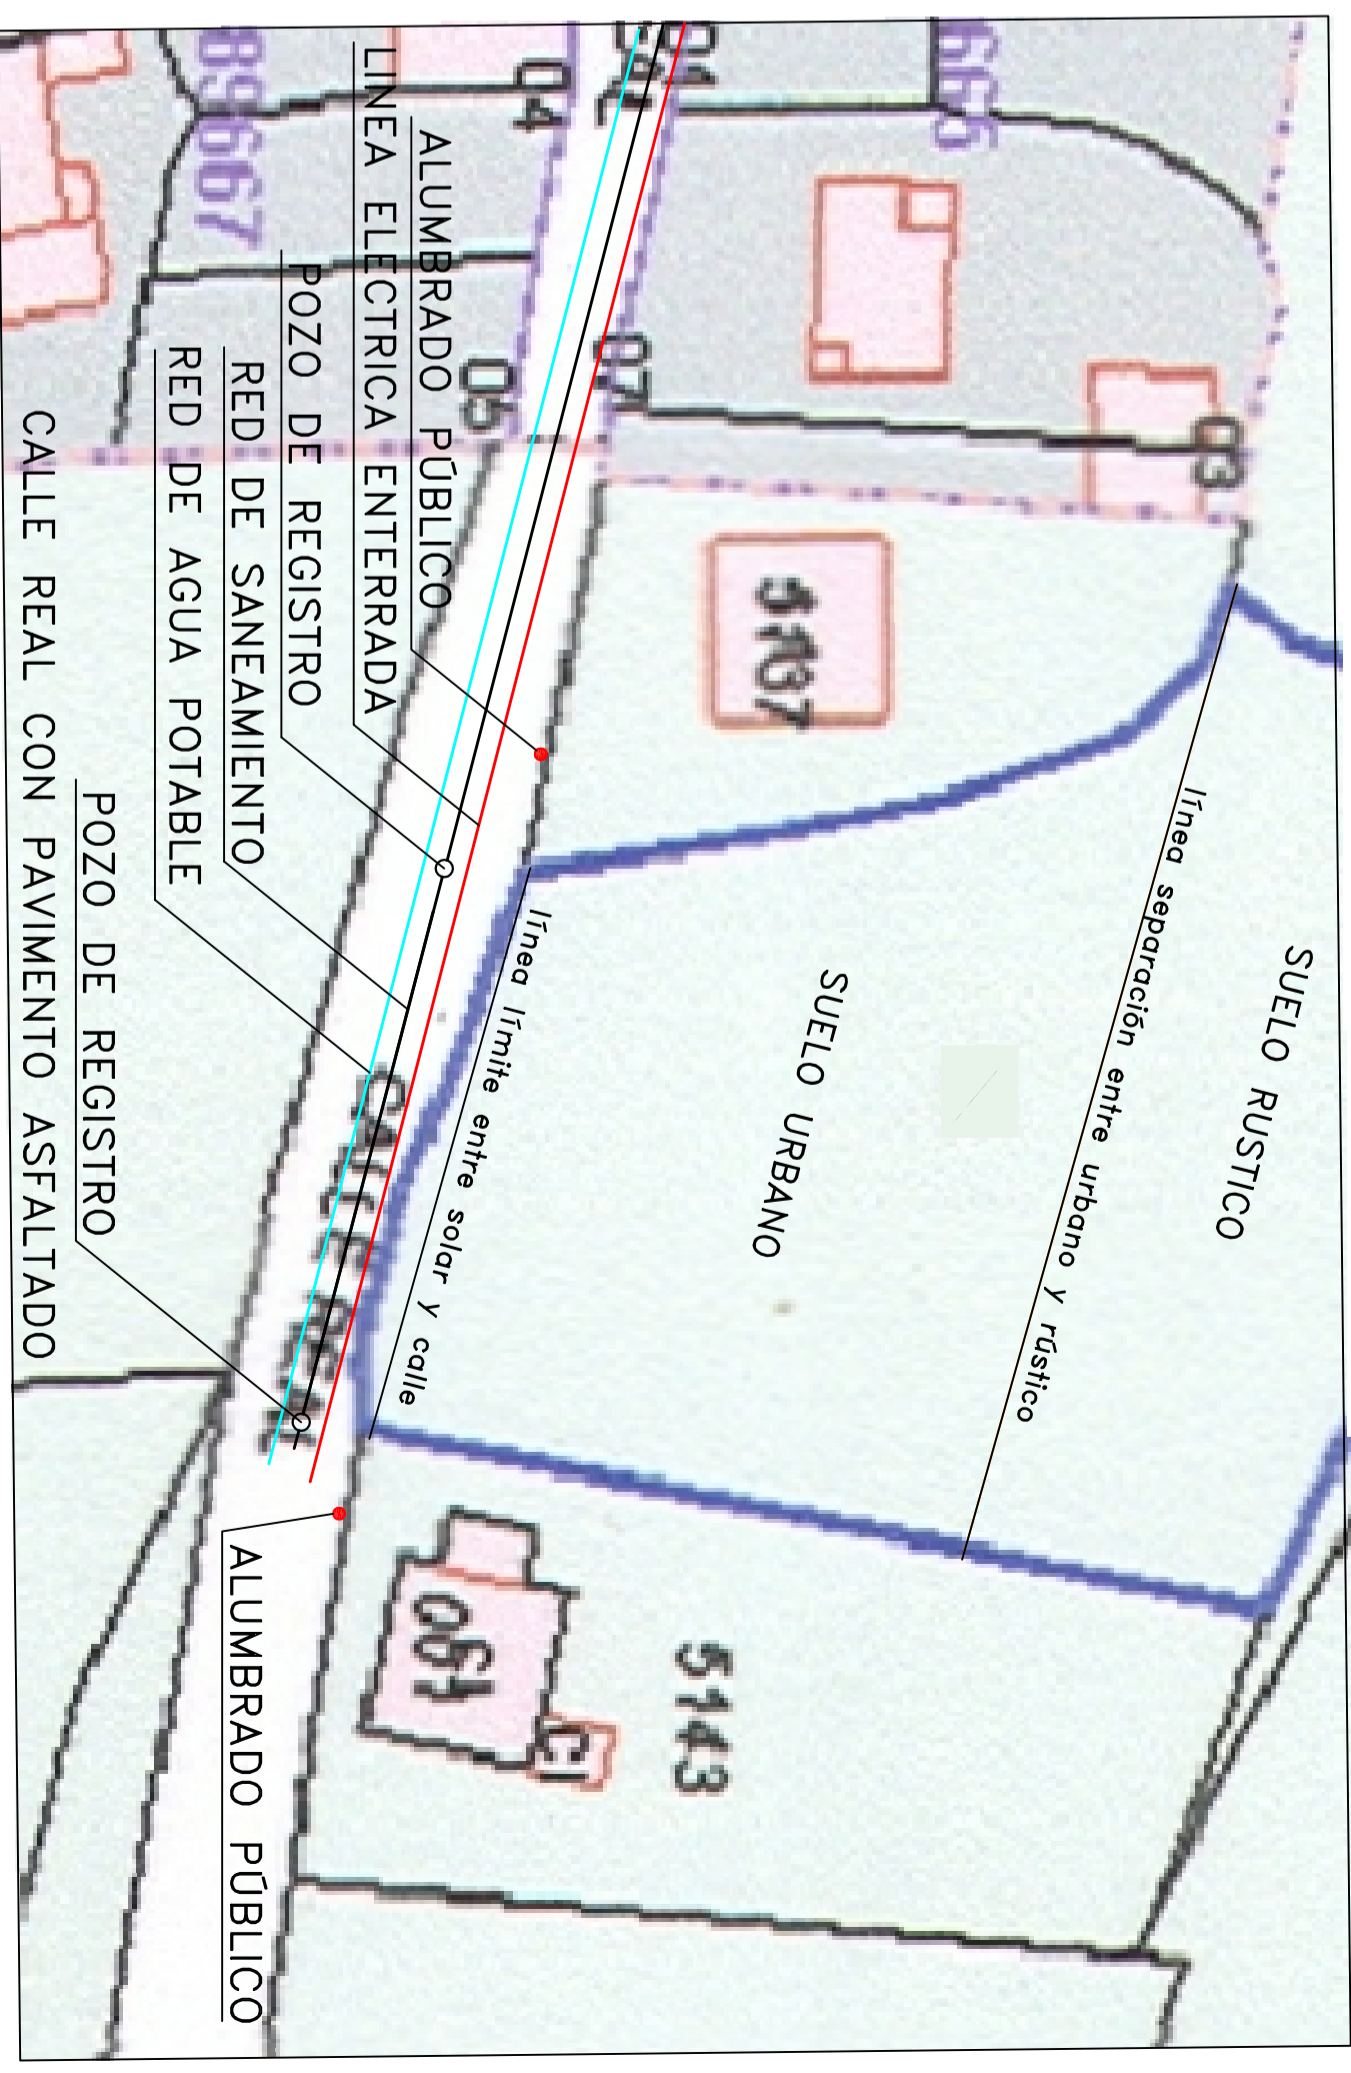

INSTALACIONES URBANAS

MODIFICACION PUNTUAL 31 DE LAS INSS DE PLANAMIENTO DE EL ROYO (SORIA)		
PROMOTOR	PABLO FORERO CALDERÓN	
NUM.	985	PLANO NUM.
ESCALA	1:500	2
FECHA	MAYO.2023	
ARQUITECTO	JOSE ANGEL JUARRANZ ARJONA C./GEOLOGO PALACIOS 5-5-SORIA-TF.975.224292*608.834283 arquitectofjuarranz@hotmail.com	
DOCUMENTO PARA LA APROBACION INICIAL		EL ARQUITECTO

